

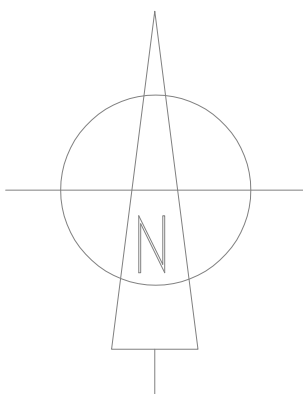



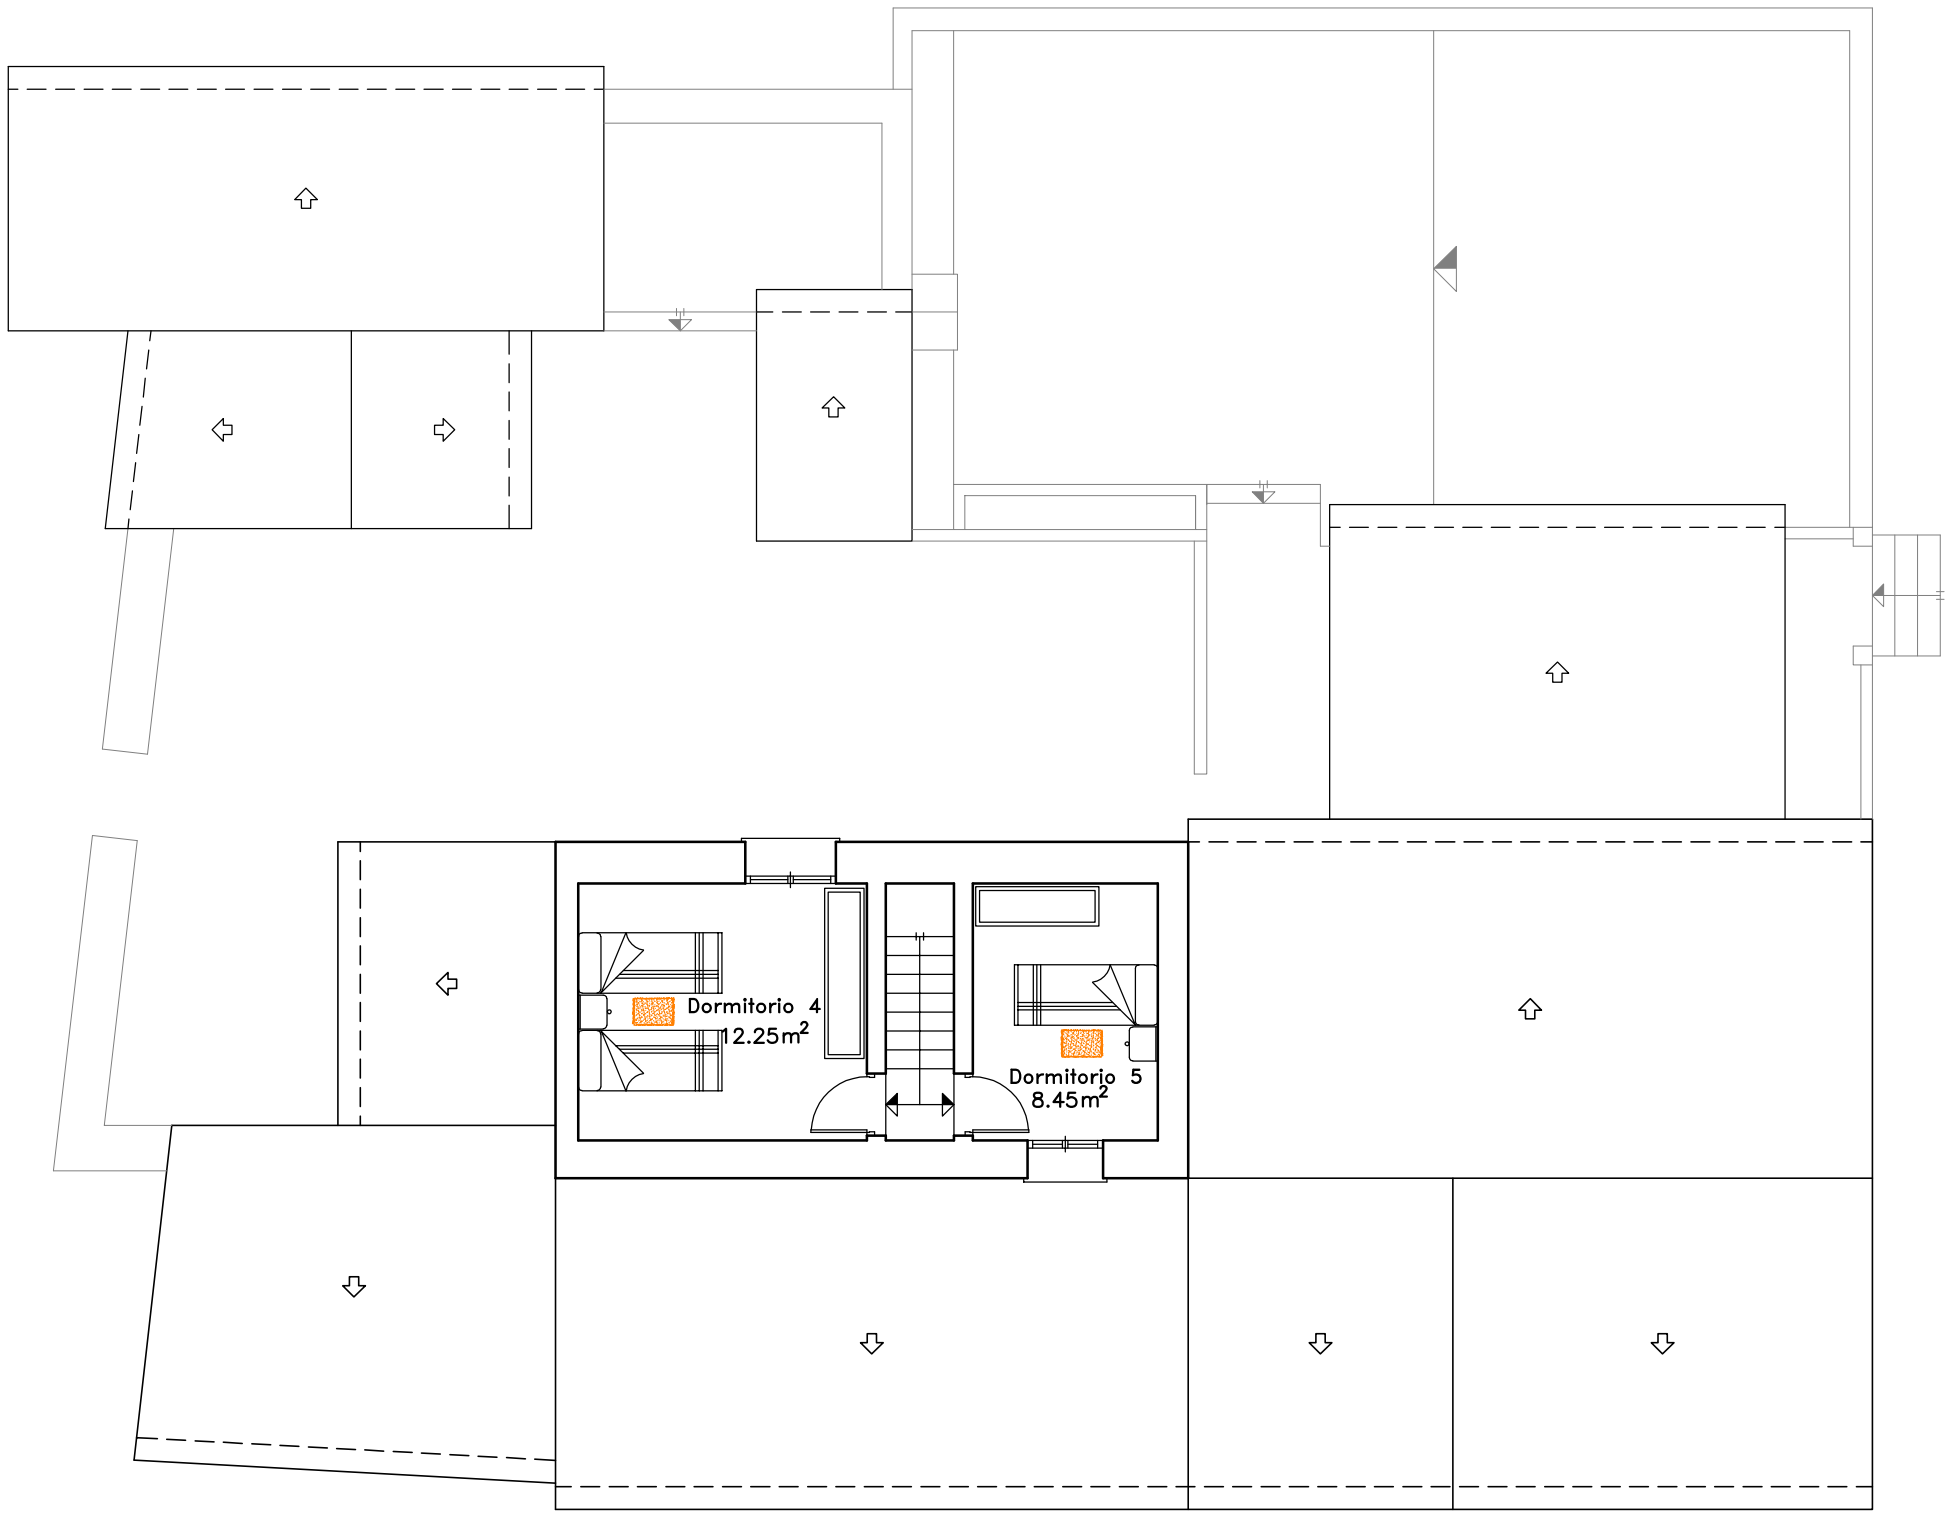


ARQUITECTURA URBANISMO GESTIÓN Y PLANIFICACIÓN	PROYECTO: PROYECTO DE ACTUACION PARA EL CAMBIO DE USO DE VIVIENDA A VIV. TURISMO RURAL Y PISC.	
	PROMOTOR: Mary J. Bloomfield	REF: 3/19
ARQUITECTO: MIGUEL ANGEL LOPEZ GLEZ. TL: 952 75-83-57 FAX: 952 75-86-59 CASABERMEJA (MALAGA)	EMPLAZAMIENTO	
	SITUACION: Paraje "El Cerro", Pol 156, Parc. 37 y 40 Vva. de la Concepción	ESCALA: 1/1000
FECHA: Feb 19	2	

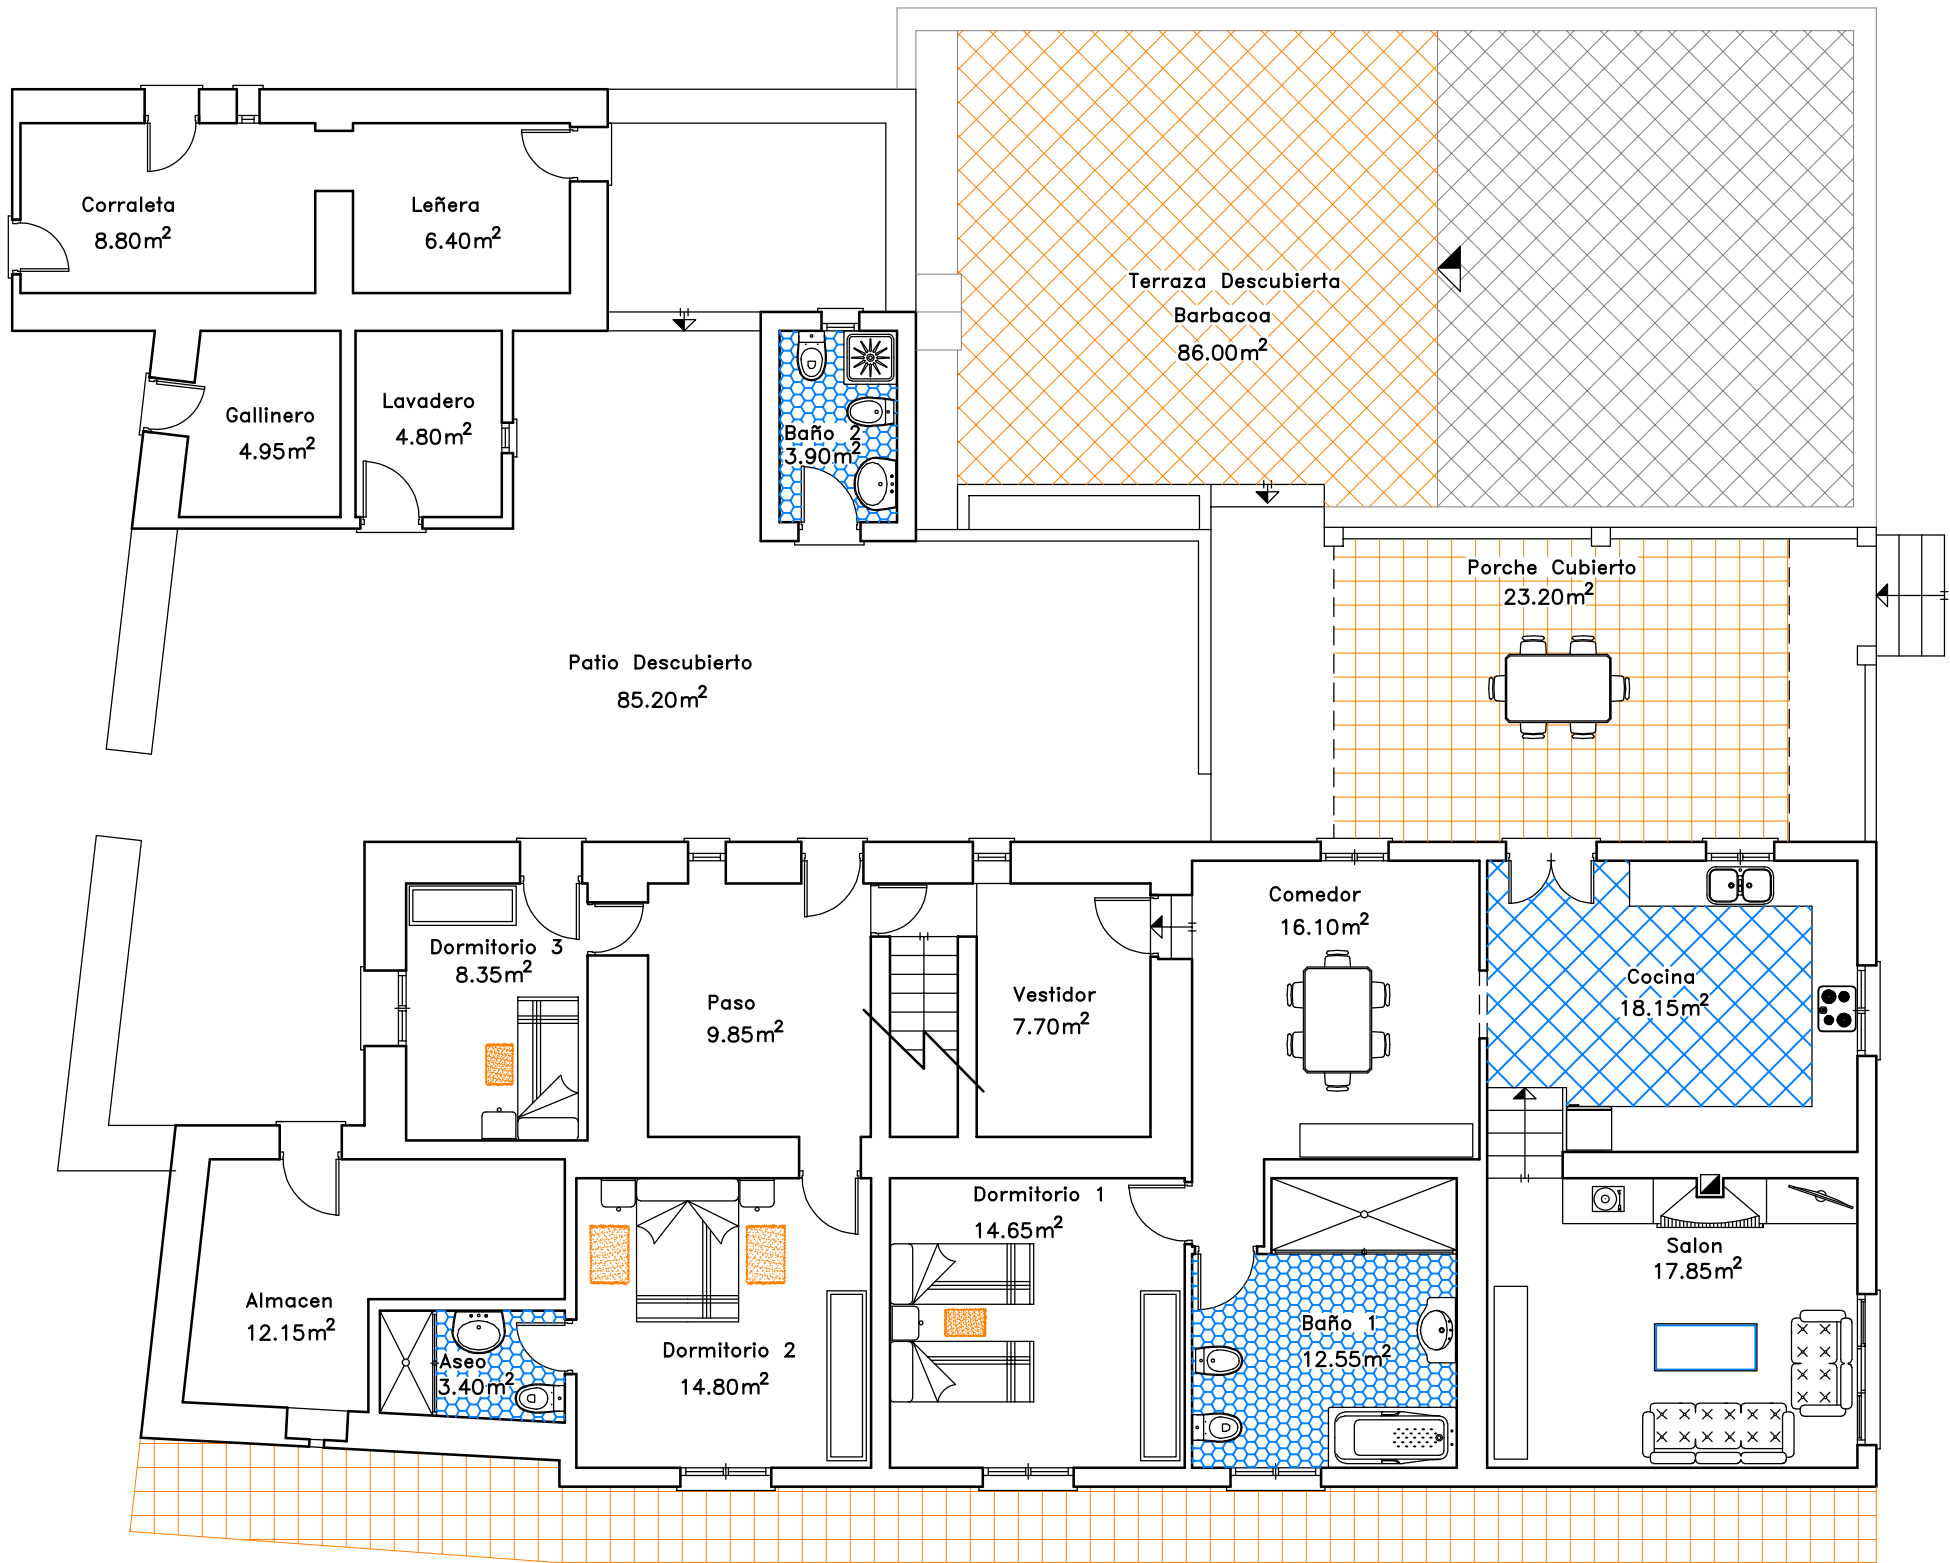

PLANTA BAJA

PLANTA ALTA

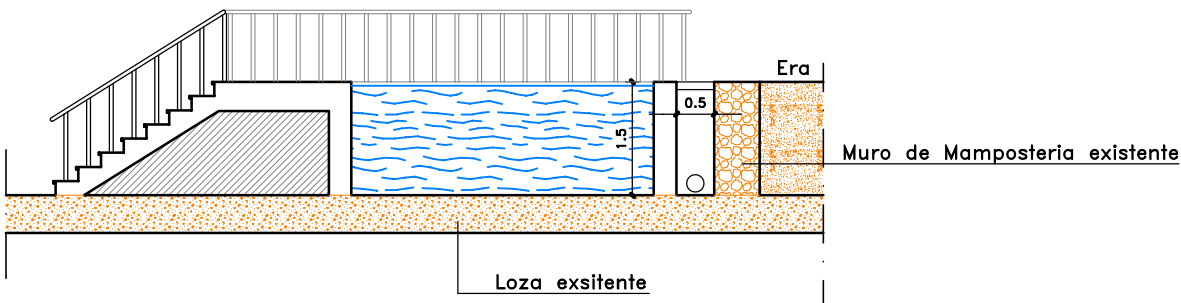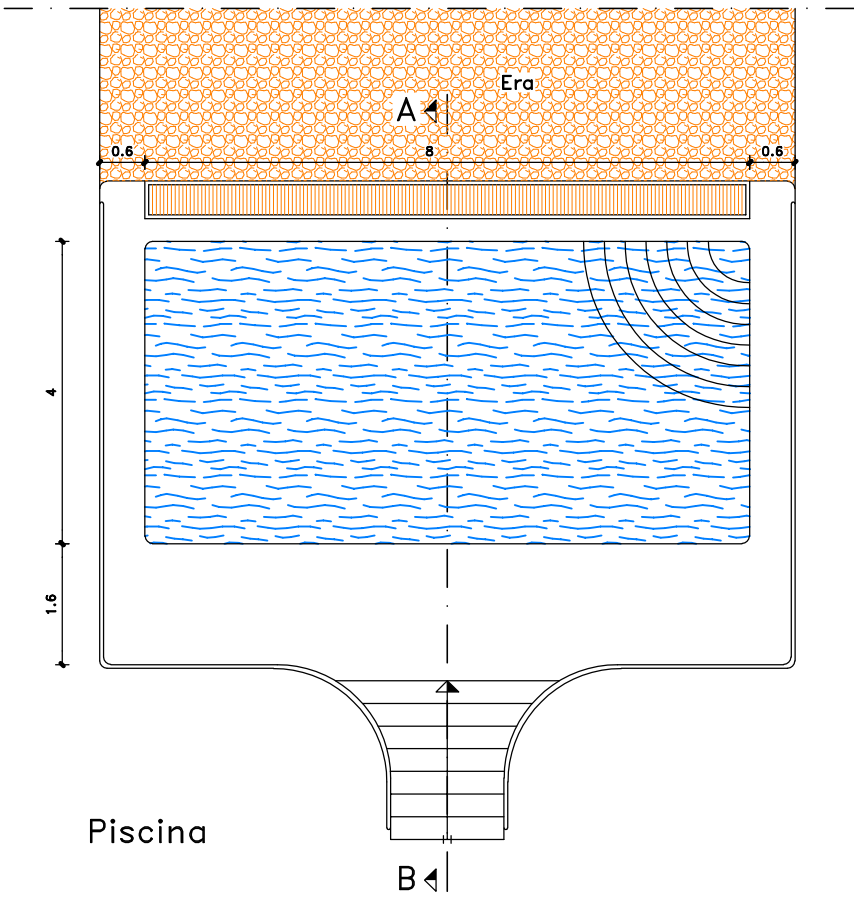

Seccion A-B

	PROYECTO: PROYECTO DE ACTUACION PARA EL CAMBIO DE USO DE VIVIENDA A VIV. TURISMO RURAL Y PISC.		
	PROMOTOR: Mary J. Bloomfield	REF: 3/19	
	ESTADO REFORMADO DISTRIBUCION		ESCALA: 1/1000
	FECHA: Feb 19	SITUACION: Paraje "El Cerro", Pol 156, Parc. 37 y 40 Vna. de la Concepción	Nº PLANO 4
ARQUITECTO: MIGUEL ANGEL LOPEZ GLEZ. TL: 952 75-83-57 FAX: 952 75-86-59 CASABERMEJA (MALAGA)			